

**CONSILIUL LOCAL AL COMUNEI VAMA
JUDEȚUL SATU-MARE**

HOTĂRÂREA NR.16 /29.05.2015

Privind aprobarea modificărilor tehnice aduse proiectului ” Amenajare piata pentru desfacere produse alimentare traditionale si de artizanat”

Consiliul local al comunei Vama, Județul Satu-Mare întrunit în ședință ordinară la data de 27 august 2014,

Având în vedere :

- Proiectul de hotărâre și nota justificativă întocmite de către Primarul comunei Vama cu privire la aprobarea modificărilor tehnice aduse proiectului “**Amenajare piata pentru desfacere produse alimentare traditionale si de artizanat**”
- Raportul compartimentului de specialitate din cadrul Primăriei Vama ,Judetul Satu Mare și raportul comisiei de specialitate din cadrul Consiliului local al comunei Vama cu privire la aprobarea modificărilor tehnice aduse proiectului **Amenajare piata pentru desfacere produse alimentare traditionale si de artizanat**”
- Contractul de lucrari nr.1905/22.05.2014 privind executarea lucrării ” **Amenajare piata pentru desfacere produse alimentare traditionale si de artizanat**”
- Dispoziția de santier nr. 1/10.03.2015 pentru obiectivul «**Amenajare piata pentru desfacere produse alimentare traditionale si de artizanat**»
- Prevederile art.36 alin.2 ,litera b) din Legea nr.215/2001 privind administrația publică locală ,republicată, cu modificările și completările ulterioare ;

In temeiul prevederilor art.45 alin.1, art.115 alin.1, lit.b ,si art.117 lit.a , din Legea nr.215/2001 privind administratia publica locala ,republicata, cu modificările și completările ulterioare


HOTĂRĂȘTE :

Art.1 - Se aproba modificările tehnice aduse proiectului “Amenajare piata pentru desfacere produse alimentare traditionale si de artizanat” conform Dispoziția de santier nr. 1/10.03.2015 pentru obiectivul «Amenajare piata pentru desfacere produse alimentare traditionale si de artizanat», dispoziții prevazute în anexa la prezenta hotarare.


Art.2 - Cu ducerea la indeplinire a prezentei hotarari se incredinteaza Primarul comunei Vama, Judetul Satu Mare.

Vama la 29.05.2015

PREȘEDINTE DE ȘEDINȚĂ
SANDOR IMRE VILMOS

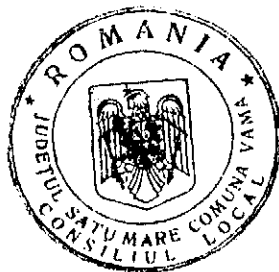

CONTRASEMNEAZĂ
SECRETAR
MAN DUMITRU

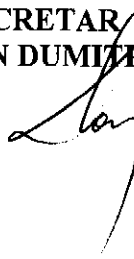

ANEXA
la H.C.L nr.16/2015

Nr.Inregistrare: 01 / 03 2015

Dispozitie de santier nr.1

Data 10.03.2015

Beneficiar: Comuna Vama

Investitia: "Amenajare piata pentru desfacere produse agricole traditionale si de artizanant"

Amplasament : Localitatea Vama, comuna Vama, jud Satu Mare

Obiect (actiune) : Amenajare piata pentru desfacere produse agricole traditionale si de artizanant

Prin prezenta dispozitie de santier se dispun urmatoarele:

1. Se renunta la obloane rulante (inclusiv acesoriile) datorita faptului ca acestea sunt contrare conditiilor impuse prin Aviz OAR faza P.Th. nr.60/02.10.2013 care la punctul B nr.8 litera d. .


Obloanele rulante se vor inlocui cu obloane drepte , acestea neimplicand costuri suplimentare

2.Se renunta la invelitorile din sindriila batue pe sipci asezate in trei randuri .

Se vor construi invelitorile din sindriila batue pe sipci asezate in doua randuri.

3. Apele uzate pluviale vor fi evacuate in santul existent in zona nordica a amplasamentului conform plansei 404M . Astfel se va executa un dren pe o lungime de 23m care va prelua apele de sub si de pe platforma dalata , prevazut cu trei guri de scurgere prefabricate . Totodata se va alimenta cismeaua existanta cu apa din caminul existent cu conducta de polietilena diametrul de 32mm precum si robinetii si fittingurile aferente si se va executa retea de canalizare aferenta acesteia. Totodata se va demola gardul existent.

Listele cu notele de renuntare si notele de comanda suplimentara se gasesc anexate prezentei dispozitii de santier .

Beneficiar
Comuna Vama

Executant

Proiectant

B.I.A. Maccim I. Marcela



Verificator






LEGENDA:

- teren studiat conform Cartii Alba, S TEREN = 2424 mp
 - Portiune parcela LOT 1 S= 375 mp
 - acces pietonal piata propus
 - acces auto existent
 - alei carosabila existenta in incinta (in curs de executie) = 79,78 mp
 - platforma pavata pentru centru de informare existenta (in curs de executie) = 292,97 mp
 - parcare propusa pentru piata 3 buc pavaje carosabile S= 41,33 mp
 - platforma pavaje P.G., S= 11,11 mp
 - platforma piata propusa pavaje pietonale S= 234,01 mp
 - detalii tip
 - spatii verzi
 - sursa de apa-cisimea
 - lungime liniara borduri = 135 m
- P.O.T. = S constr / S teren x 100 = 155 / 1200 x 100 = 12.90%**
C.U.T. = S destr. / S teren = 155 / 1200 = 0.13

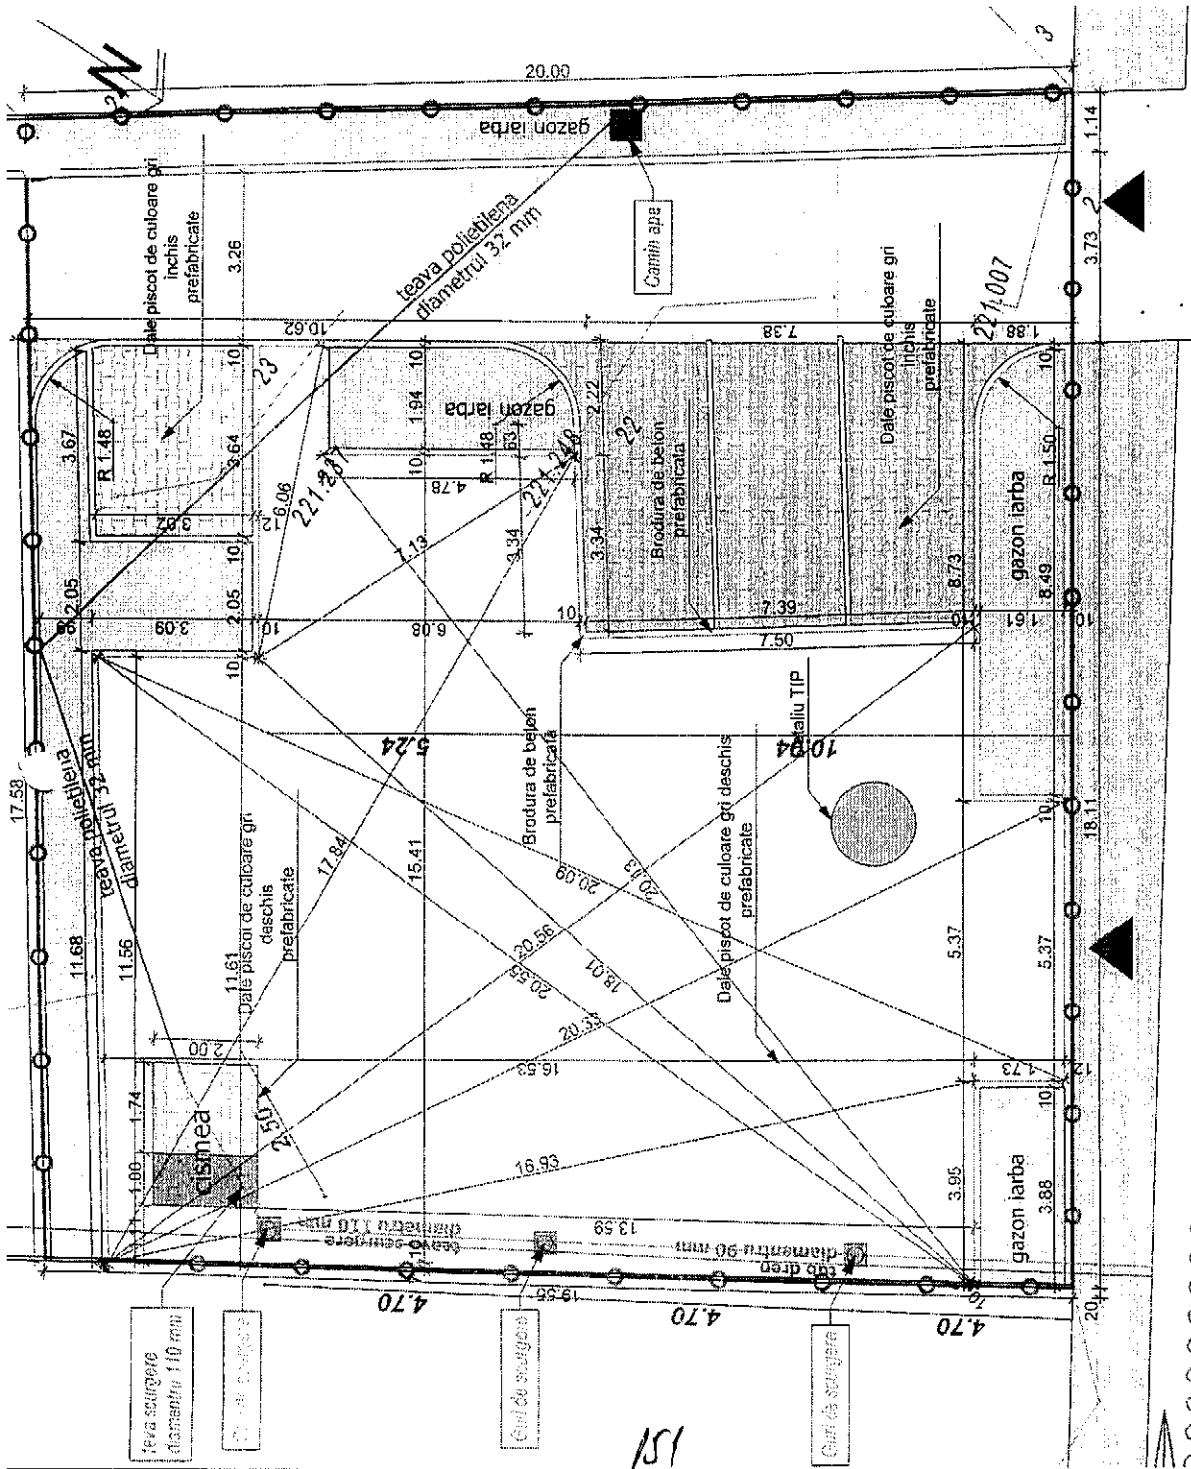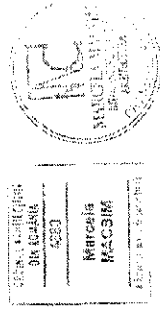

verificator / expert: arh. Muresanu Doris	semnatura:	catelina:	referent / responsabil nr. / data:	laza:
				S.F. / D. I. A. C. / P. I.
BIROU INDIVIDUAL DE ARHITECTURA MACSIM I. MARCELA 400467, CLUJ-NAPOCA, Str. Resurserii, nr. 103 Tel: +40.364.380338 marcela78@yahoo.com	Comuna Vama str. Tineretului nr. 803, loc. Vama, com. Vama, jrd. satu-Mare			simbol:
				28120210102
				nr. planşa:
				A04M
				scara:
				1:100
				data:
				10.03.2015
				verificator:
				arh. Marcela Macsima
				proiectat:
				arh. Marcela Macsima

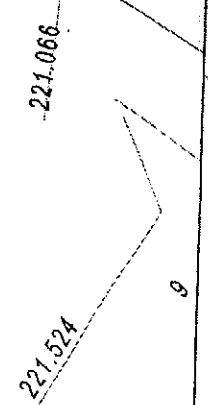

R A P O R T

privind aprobarea modificărilor tehnice aduse proiectului "Amenajare piața pentru desfacere produse alimentare tradiționale și de artizanat"




Comisia pentru agricultura, activități economico-financiare, amenajarea teritoriului și urbanism, analizând proiectul de hotărâre privind aprobarea modificărilor tehnice aduse proiectului "Amenajare piața pentru desfacere produse alimentare tradiționale și de artizanat"

- comisia apreciază ca este necesar și oportun aprobarea modificărilor tehnice aduse proiectului "Amenajare piața pentru desfacere produse alimentare tradiționale și de artizanat"

În conformitate cu prevederile art.44 din Legea nr.215/2001 privind administrația publică locală, republicată, cu modificări și completări ulterioare, comisia propune aprobarea proiectului de hotărâre privind aprobarea modificărilor tehnice aduse proiectului "Amenajare piața pentru desfacere produse alimentare tradiționale și de artizanat"

Vama la 25 mai 2015

MEMBRII COMISIEI

POP LIVIU.....
CHIS GHEORGHE.....
PETROVICI GHEORGHE.....
CSEH ATILLA

ROMANIA
JUDETUL SATU MARE
PRIMARIA COMUNEI
VAMA

RAPORT DE SPECIALITATE

Privind aprobarea modificarilor tehnice aduse proiectului ” Amenajare piata pentru desfacere produse alimentare traditionale si de artizanat”

Analizând :

- **Proiectul de hotărâre și expunerea de motive întocmite de către Primarul comunei Vama, Județul Satu Mare privind aprobarea modificarilor tehnice aduse proiectului ” Amenajare piata pentru desfacere produse alimentare traditionale si de artizanat”**

- Prevederile art.36 alin.2 litera c) din Legea nr.215/2001 privind administratia publica locala ,republicata, cu modificările și completările ulterioare ;

-Contractul de lucrari nr.1905/22.05.2014 privind executarea lucrarii ” **Amenajare piata pentru desfacere produse alimentare traditionale si de artizanat”**

- Dispozitia de santier nr. 1/10.03.2015 penrtu obiectivul «**Amenajare piata pentru desfacere produse alimentare traditionale si de artizanat**»

Consider legal și oportun adoptarea unei hotărâri prin care Consiliul local al comunei Vama, Județul Satu Mare să aprobe proiectul de hotărâre privind aprobarea modificarilor tehnice aduse proiectului ” Amenajare piata pentru desfacere produse alimentare traditionale si de artizanat”

**Administrator Public
Corodan Vasile**

Corodan

Vama la 25 mai 2015

ROMANIA
JUDEȚUL SATU-MARE
COMUNA VAMA
CABINETUL PRIMARULUI

PROIECT DE HOTĂRÂRE

Privind aprobarea modificărilor tehnice aduse proiectului ” Amenajare piata pentru desfacere produse alimentare traditionale si de artizanat”

Primarul comunei Vama, județul Satu-Mare

Având în vedere:

- Contractul de lucrari nr.1905/22.05.2014 privind executarea lucrarii ” **Amenajare piata pentru desfacere produse alimentare traditionale si de artizanat**”
 - Dispozitia de santier nr. 1/10.03.2015 penrtu obiectivul «**Amenajare piata pentru desfacere produse alimentare traditionale si de artizanat**»
 - Prevederile art.36 alin.4 litera d) din Legea nr.215/2001 privind administratia publica locala ,republicata, cu modificările și completările ulterioare ;
 - Prevederile art.45 alin.6 din Legea nr.215/2001 privind administratia publica locala ,republicata, cu modificările și completările ulterioare
- Propun adoptarea următorului:


PROIECT DE HOTĂRÂRE

Art.1 - Să se aprobe modificările tehnice aduse proiectului ” Amenajare piata pentru desfacere produse alimentare traditionale si de artizanat” conform Dispozitiei de santier nr. 1/10.03.2015 penrtu obiectivul «Amenajare piata pentru desfacere produse alimentare traditionale si de artizanat» , dispozitie prevazuta în anexa la prezentul proiect de hotarare.

Art.3 - Cu ducerea la indeplinire a prezentei hotarari se incredinteaza Primarul comunei Vama, Judetul Satu Mare.

PRIMAR
CORODAN VASILE

Vama la 25 mai 2015

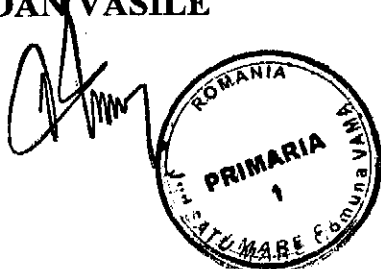

Anexa la proiect de hotarare

Nr.Inregistrare: 01 / 03 2015

Dispozitie de santier nr.1

Data 10.03.2015

Beneficiar: Comuna Vama

Investitia: "Amenajare piata pentru desfacere produse agricole traditionale si de artizanant"

Amplasament : Localitatea Vama, comuna Vama, jud Satu Mare

Obiect (actiune) : Amenajare piata pentru desfacere produse agricole traditionale si de artizanant

Prin prezenta dispozitie de santier se dispun urmatoarele:

1. Se renunta la obloane rulante (inclusiv acesoriile) datorita faptului ca acestea sunt contrare conditiilor impuse prin Aviz OAR faza P.Th. nr.60/02.10.2013 care la punctul B nr.8 litera d. .

Obloanele rulante se vor inlocui cu obloane drepte , acestea neimplicand costuri suplimentare

2. Se renunta la invelitorile din sindrila batue pe sipci asezate in trei randuri .

Se vor construi invelitorile din sindrila batue pe sipci asezate in doua randuri.

3. Apele uzate pluviale vor fi evacuate in santul existent in zona nordica a amplasamentului conform plansei PO4 M. Astfel se va executa un dren pe o lungime de 23m care va prelua apele de sub si de pe platforma dalata , prevazut cu trei guri de scurgere prefabricate . Totodata se va alimenta cismeaua existanta cu apa din caminul existent cu conducta de polietilena diametrul de 32mm precum si robinetii si fittingurile aferente si se va executa retea de canalizare aferenta acesteia. Totodata se va demola gardul existent.

Listele cu notele de renuntare si notele de comanda suplimentara se gasesc anexate prezentei dispozitii de santier .



Executant

ROMANIA - M.D.R.T. - I.S.C.
HOFER IOAN
DIRIGINTE DE SANTIER
AUT. NR. 00022287
AUT. NR. 00026924
DOMENII / SUBDOMENII
1pc; 2.2; 3.3; 6.1; 8.2

Proiectant

B.I.A. Macsim I. Marcela

Verificator







LEGENDA:

- teren studiat conform Carte Alba, S TEREN = 2424 mp
- Portiune parcela LOT 1 S= 375 mp
- acces pietonal piata propus
- acces auto existent
- alei carosabila existenta in incinta (in curs de executie) = 79.78 mp
- platforma pavata pentru centru de informare existenta (in curs de executie) = 292.97 mp
- parcare propuse pentru piata 3 buc pavaje carosabile S= 41.33 mp
- platforma pavaje P.G., S= 11.11 mp
- platforma piata propusa pavaje pietonale S= 234,01 mp
- detaliu tip
- spatii verzi
- sursa de apa - cistea
- lungime liniara borduri = 135 m

P.O.T. = S constr/ S teren x 100 = 155/ 1200 x 100 = 12.90%

C.U.T. = S desr. / S teren = 155 / 1200 = 0.13

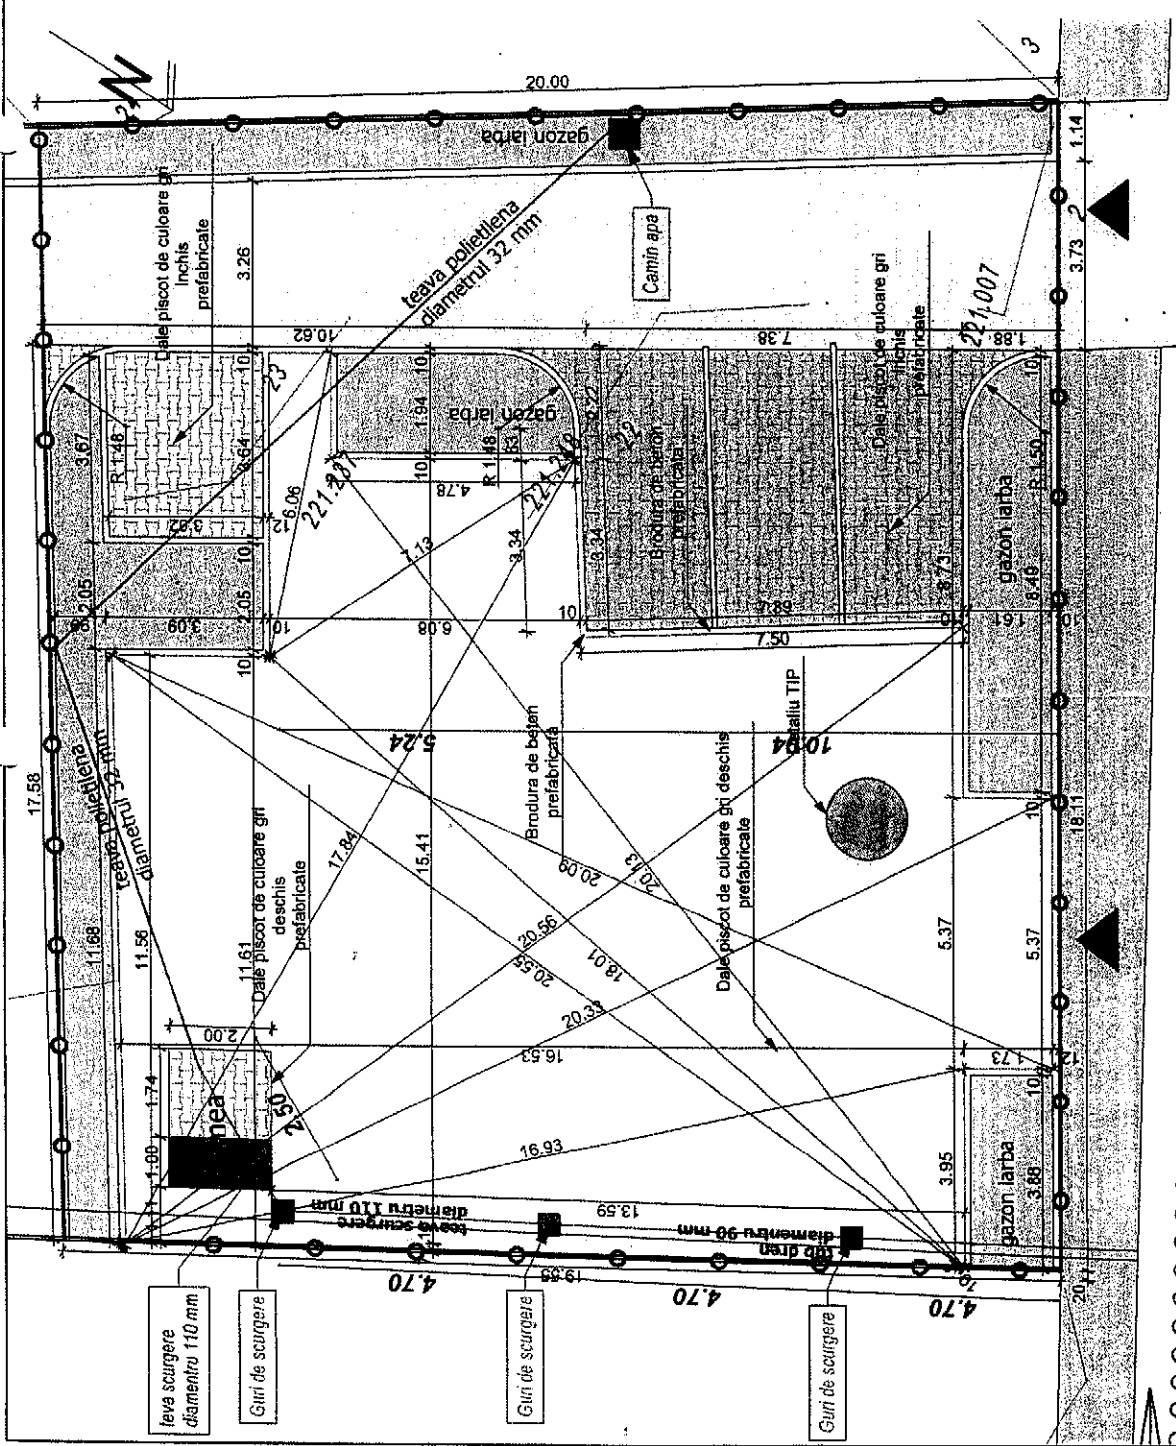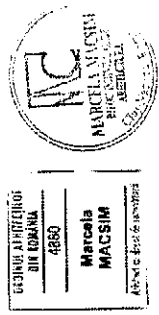

semnatura:	Comuna Vama	referat / expertiza nr. / data:	nr. desen:
bază:	str. Tineretului nr. 503, loc. Vama, com. Vama, jud. Satu-Mare	ambot:	2012/02/10/02
verificator / expert:	arh. Munteanu Dobea	nr. planșă:	A04M
proiectant:	arh. Macsim Marcela	scara:	1:100
BIROU INDIVIDUAL DE ARHITECTURA MACSIM I MARCELA 400467, CLUJ-NAPOCA, Str. Rasaritului, Nr. 103 Tel.: +40 364 880338 marcella7@yaho.com		PLAN DE AMENAJARE verificator: arh. Macsim Marcela data: 10.03.2015	

146

ROMÂNIA
JUDEȚUL SATU-MARE
COMUNEI VAMA
CABINETUL PRIMARULUI

EXPUNERE DE MOTIVE

Privind aprobarea modificărilor tehnice aduse proiectului ” Amenajare piata pentru desfacere produse alimentare traditionale si de artizanat”

Pentru finalizarea proiectului” **Amenajare piata pentru desfacere produse alimentare traditionale si de artizanat**”i este necesar a se adopta o hotărâre pentru aprobarea modificărilor aduse proiectului conform ” conform Dispozitiei de santier nr. 1/10.03.2015 aferenta proiectului” **Amenajare piata pentru desfacere produse alimentare traditionale si de artizanat**”

In urma modificărilor tehnice aduse proiectului nu creste valoarea contractului de lucrari.

Având în vedere cele de mai sus propun adoptarea proiectului de hotărâre privind aprobarea modificărilor aduse proiectului ” **Amenajare piata pentru desfacere produse alimentare traditionale si de artizanat**”.

Primar
CORODAN VASILE

Vama la 25 mai 2015

